

UG.0007.5.2021

Uchwała Nr XXI/5/2021
Rady Gminy Rozprza
z dnia 28 stycznia 2021 r.

w sprawie przystąpienia do sporządzenia miejscowego planu zagospodarowania przestrzennego dla nieruchomości stanowiących rolniczą oczyszczalnię ścieków w Niechcicach oraz terenów przyległych

Na podstawie art. 18 ust. 2 pkt. 15 ustawy z dnia 8 marca 1990 r. o samorządzie gminnym (tekst jednolity Dz. U. z 2020 r. poz. 713 i poz. 1378) oraz art. 3 ust. 1 i art. 14 ust. 1 ustawy z dnia 27 marca 2003 r. o planowaniu i zagospodarowaniu przestrzennym (tekst jednolity Dz. U. z 2020 r. poz. 293, poz. 1086, 471, 782, 1378 i z 2021 r. poz. 11) uchwała się, co następuje:

- § 1. Przystępuje się do sporządzenia miejscowego planu zagospodarowania przestrzennego dla terenów stanowiących rolniczą oczyszczalnię ścieków w Niechcicach oraz terenów przyległych.
- § 2. Granice obszaru objętego niniejszą uchwałą określa się w załączniku graficznym Nr 1, stanowiącym integralną część uchwały.
- § 3. Plan zostanie sporządzony w skali 1:2000.
- § 4. Wykonanie uchwały powierza się Wójtowi Gminy Rozprza.
- § 5. Uchwała wchodzi w życie z dniem podjęcia.




Przewodnicząca Rady Gminy

Agata Bartkowska

Załącznik Nr 1

Do Uchwały Nr XXI/5/2021
Rady Gminy Rozprza
Z dnia 28 stycznia 2021 r.

Mapa

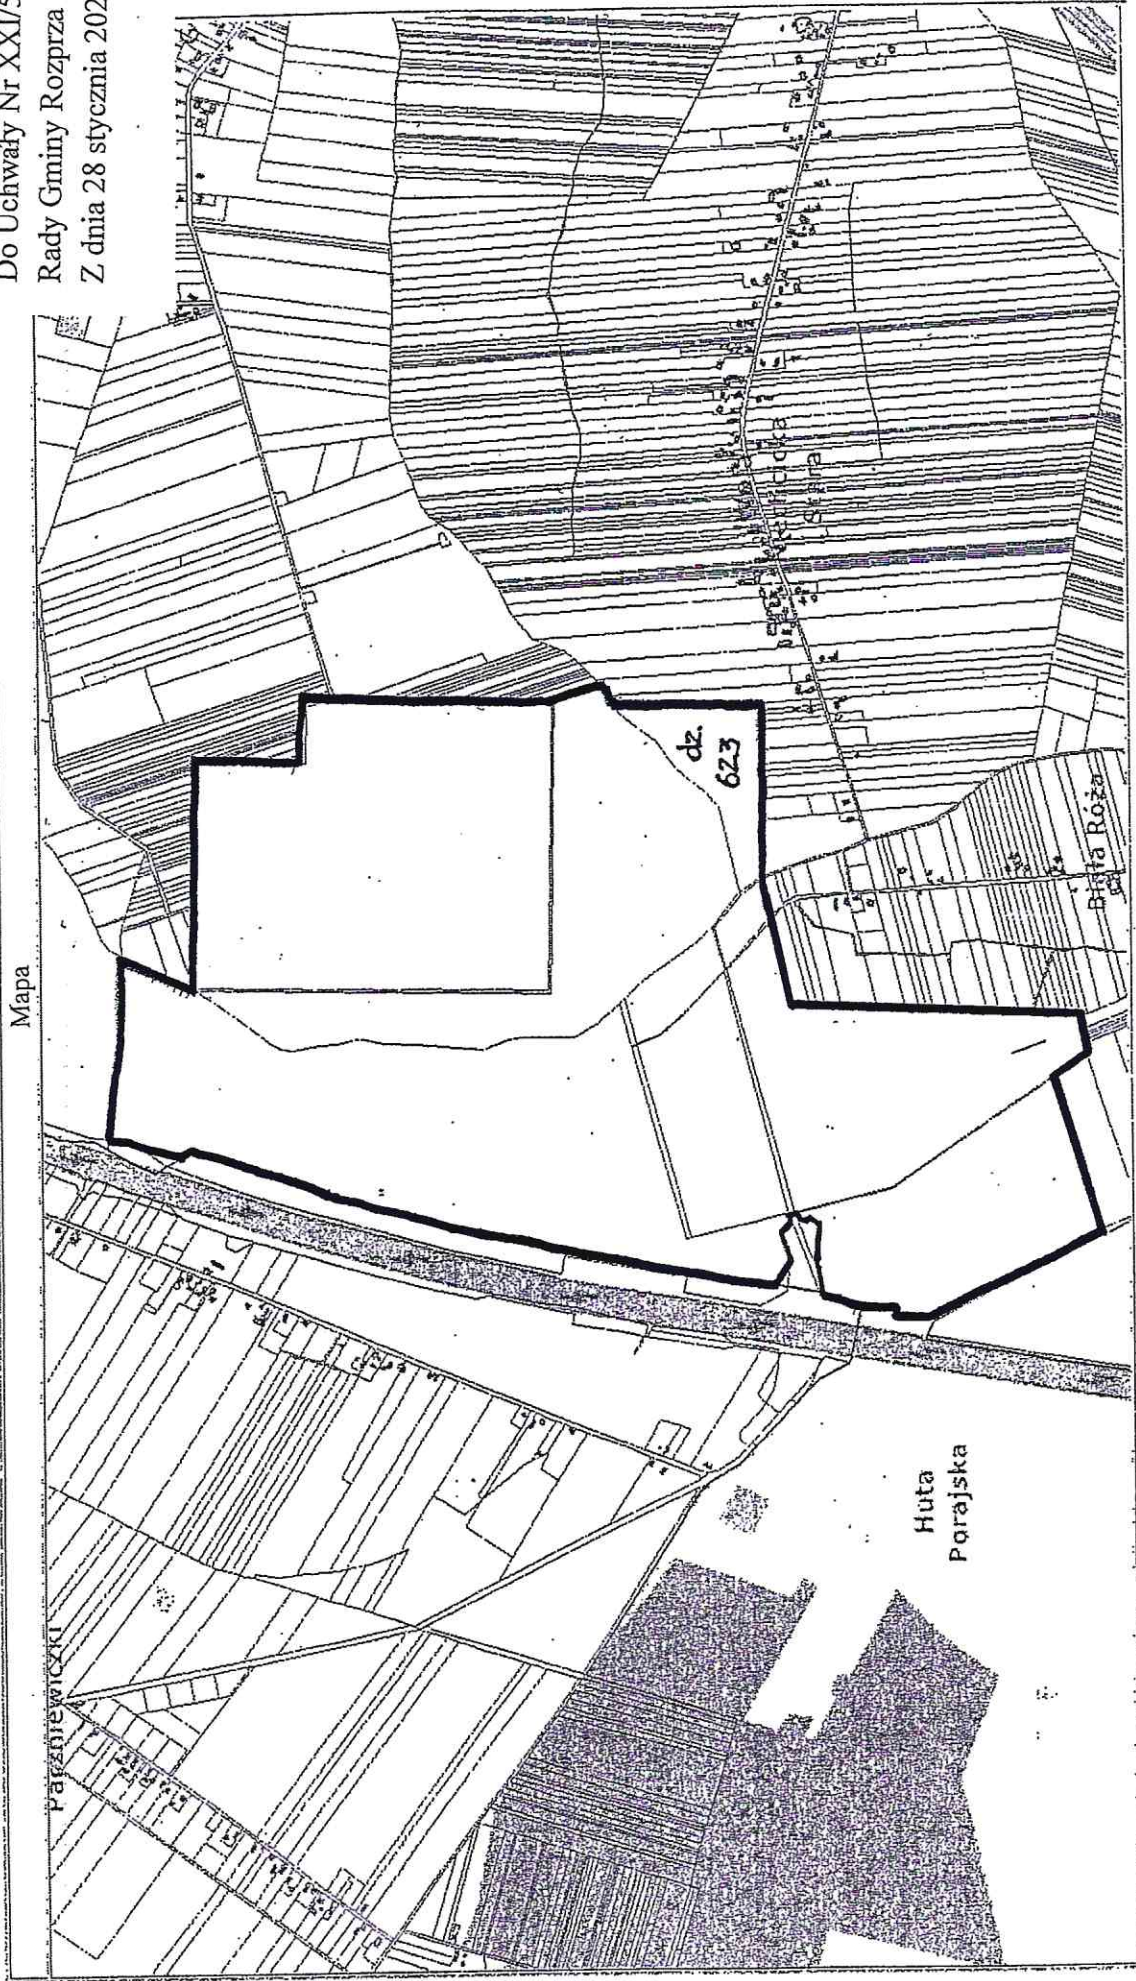

LEGENDA:  - obszar objęty miejscowym planem zagospodarowania przestrzennego

PRZEWODNICZĄCA
RADY GMINY
Agata Barłkowska